

Auszug aus dem Liegenschaftskataster

Liegenschaftskarte 1:1000

Erstellt am 16.07.2019

Flurstück: 35/4
Flur: 105
Gemarkung: Brunsbüttel

Gemeinde: Brunsbüttel
Kreis: Dithmarschen




Erteilende Stelle: LVermGeo SH
Mercatorstraße 1

24106 Kiel

Telefon: 0431-383-2019

E-Mail: Geoserver@LVermGeo.landsh.de

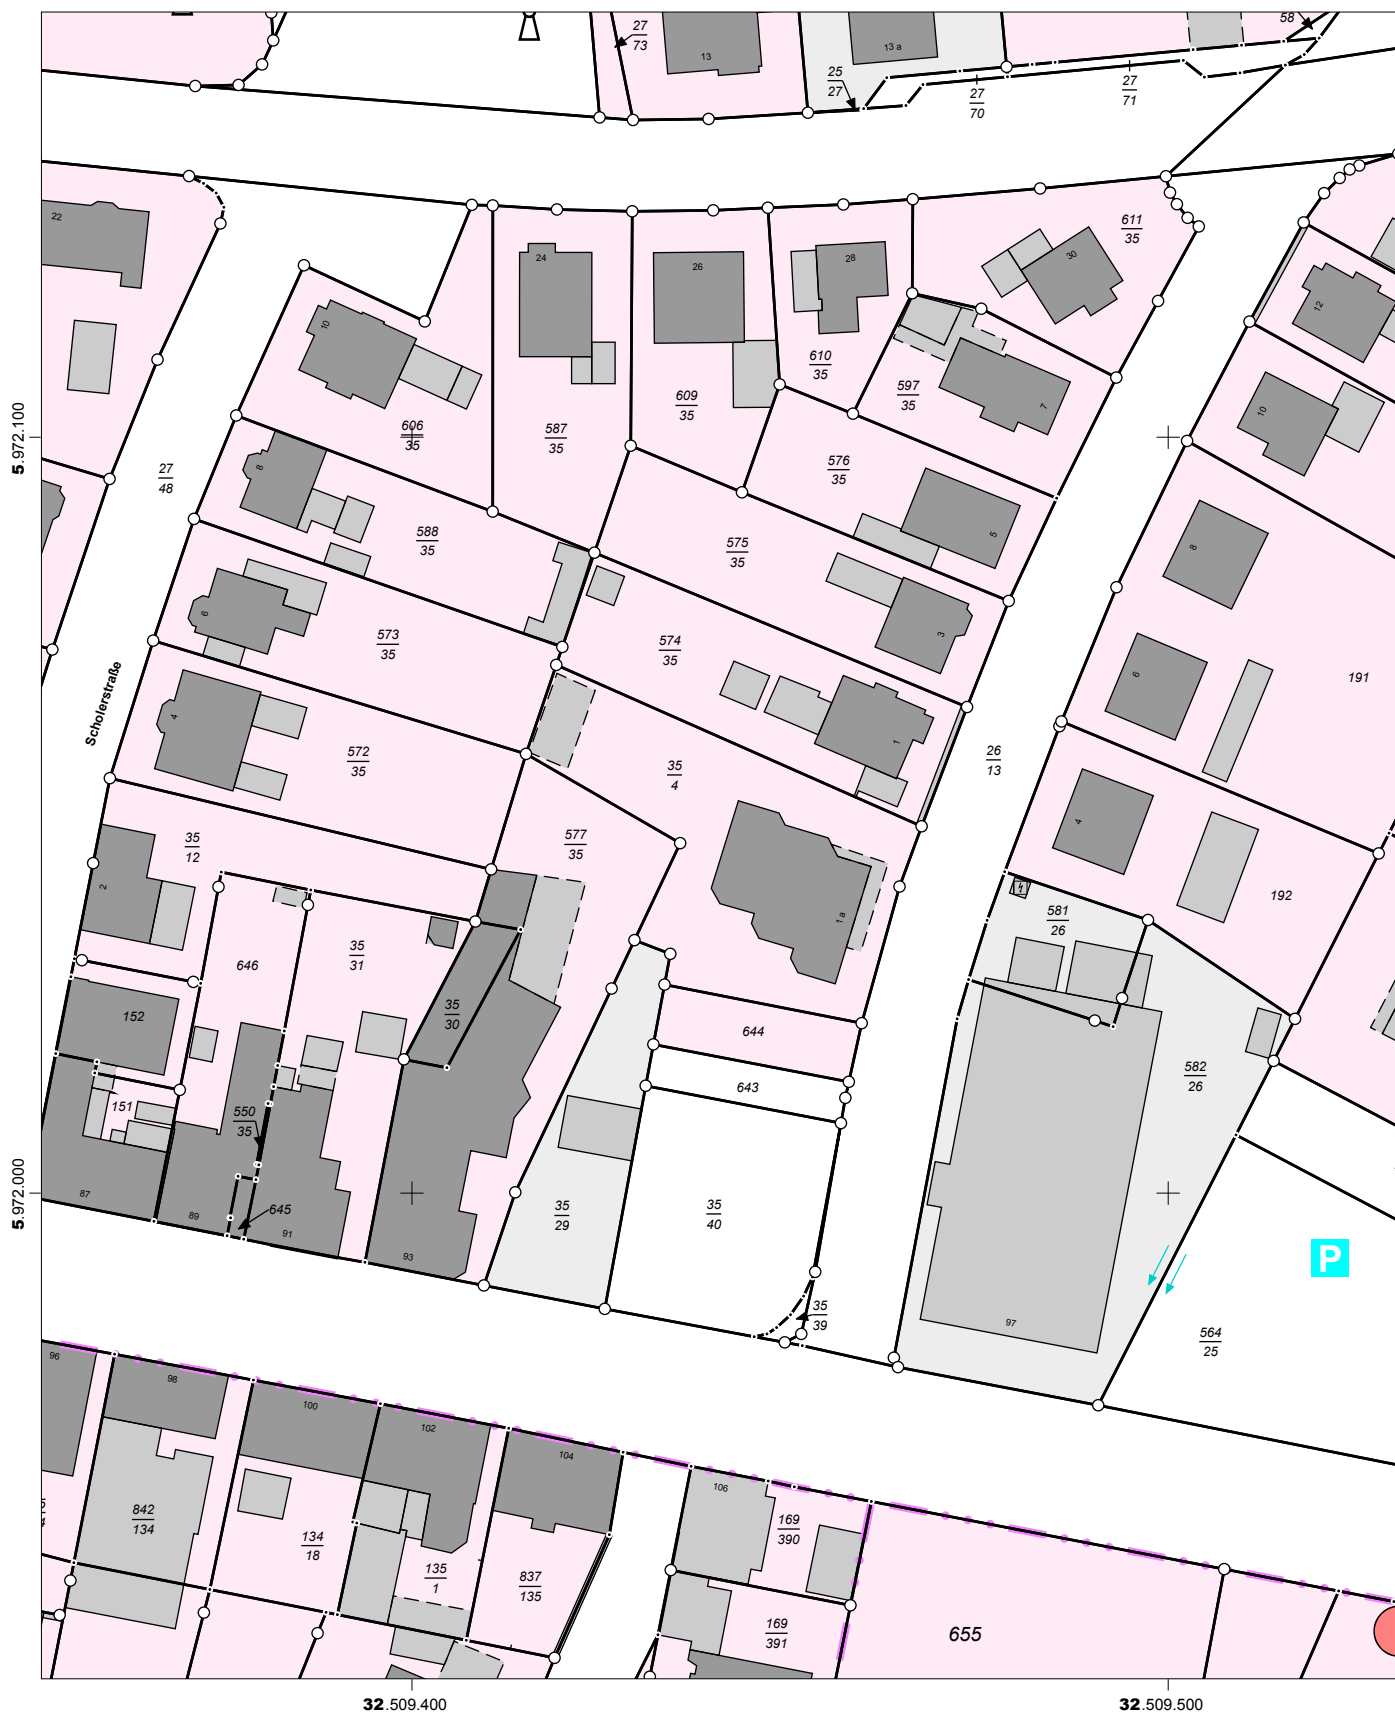

Für den Maßstab dieses Auszugs aus dem Liegenschaftskataster ist der ausgedruckte Maßstabsbalken maßgebend. Dieser Auszug ist maschinell erstellt und wird nicht unterschrieben. Vervielfältigung, Umarbeitung, Veröffentlichung und Weitergabe an Dritte nur mit Zustimmung des Landesamtes für Vermessung und Geoinformation Schleswig-Holstein oder zum eigenen Gebrauch (§9 Vermessungs- und Katastergesetz i.d.F. vom 12.05.2004, zuletzt geändert durch Verordnung vom 16.01.2019).